





002
LOCAL COMERCIAL

125.48m²

Mts. Propios _____ 108.71
Mts. Patio _____ 0.00
Mts. Comunes _____ 16.77

PLANTA BAJA

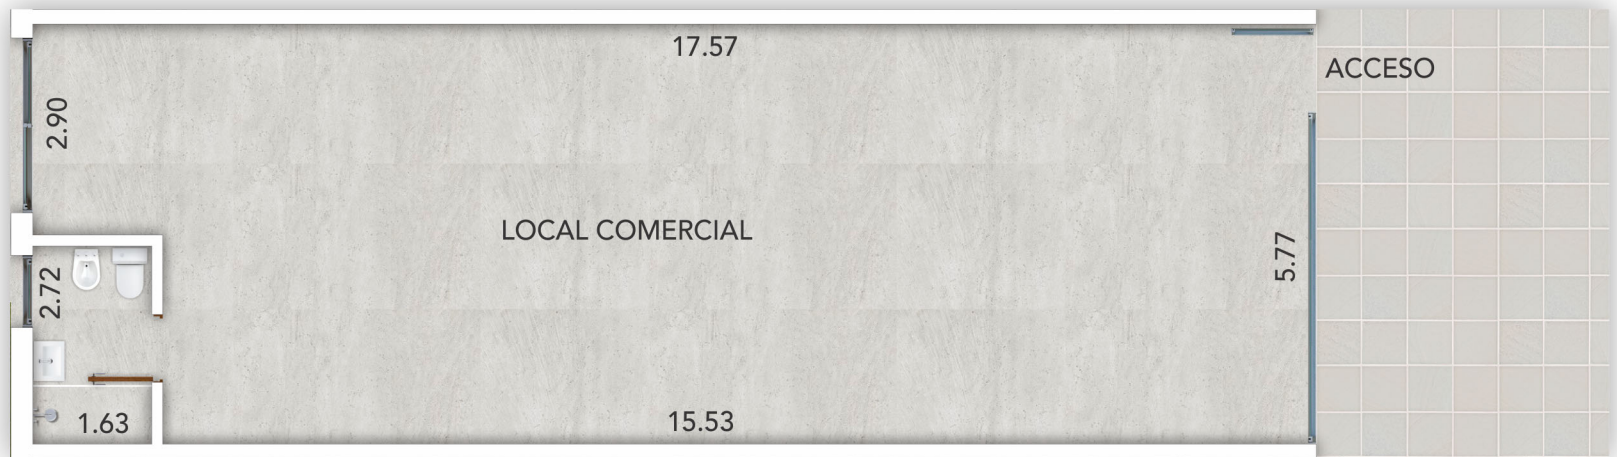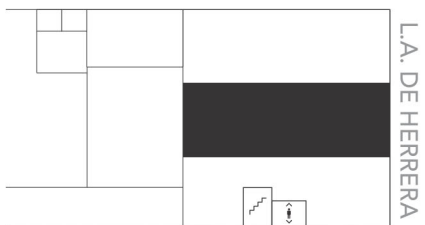

Los metrajes de las diferentes unidades incluyen área interna, muros y ductos correspondientes a la unidad, terrazas y cuota parte de espacios comunes del piso según los parámetros establecidos por APPCU (Asociación de Promotores Privados de la Construcción del Uruguay). El equipamiento interior móvil de las unidades es a modo ilustrativo y no está incluido en el precio de venta de la unidad.

Las áreas están sujetas a modificaciones ya sea por causas técnicas o naturales a los efectos del ajuste definitivo del proyecto o cualquier otro cambio que fuera impuesto por las autoridades municipales correspondientes, por lo que los renders o demás imágenes pueden presentar diferencias con la versión final real.